NÁRYS

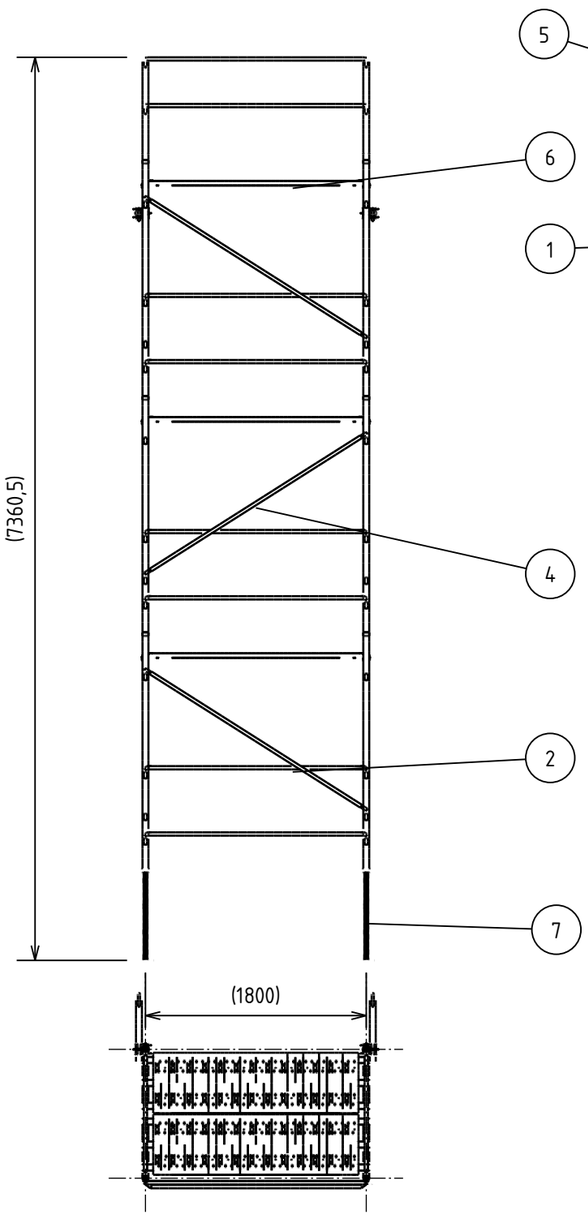

BOKORYS

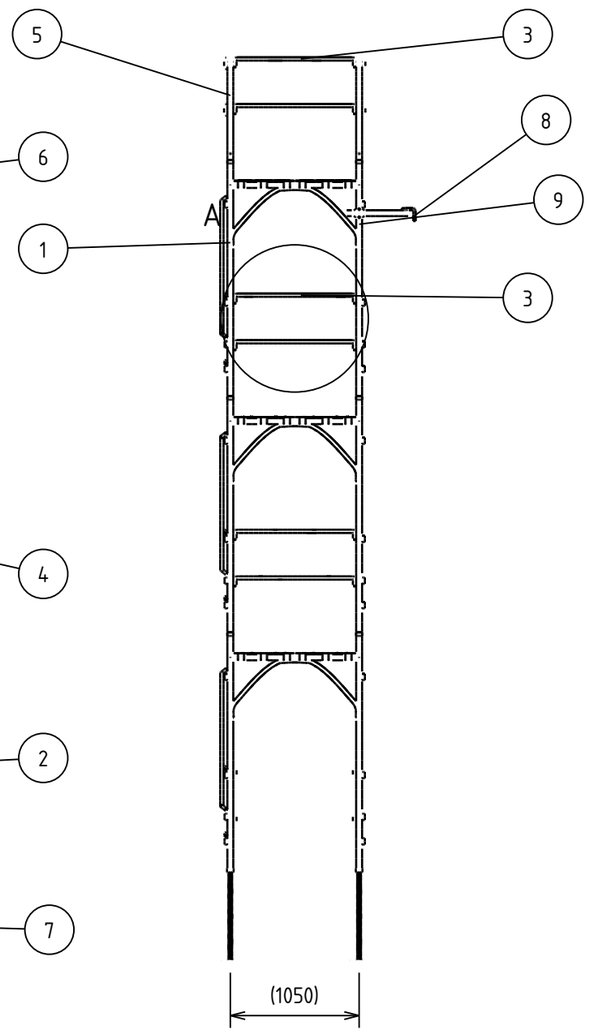

PŮDORYS

1. Rozměry v závorkách jsou informativní rozměry sestavy (mm).
2. Výrobní tolerance dle schválených dílových výkresů; cL z B1-070 se na celou sestavu automaticky nepřenáší. GPS: ISO 8015.
3. Výška odpovídá potvrzenému nastavení modelu v03. Kotvení dle návodu.
4. Výkres sestavy neurčuje výrobní rozměry ani tolerance jednotlivých dílů.

A (1 : 10)

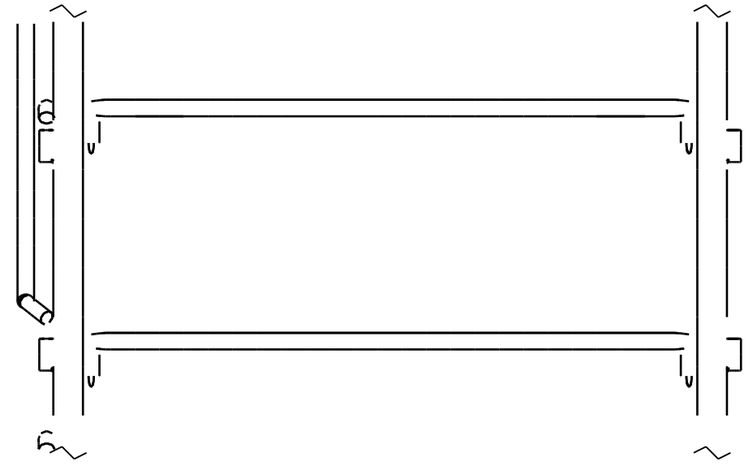

Poz. 3: 4 ks ve 2. patře, 4 ks ve 3. patře, 4 ks nahoře.

Na každém bočním konci vždy dvojice zábradlí.

POZ	KS	NÁZEV	PROVEDENÍ
1	6	Velký rám, očka z obou stran	nový
2	8	Vodorovné zábradlí	1,8 m
3	12	Vodorovné zábradlí	1 m
4	3	Diagonála	nová
5	4	Sloupek horního zábradlí	nový
6	6	Plná podlážka	nová
7	4	Stavěcí noha	1 m
8	2	Kotvení do stěny	nové
9	2	Pevná křížová spojka	

KUSOVNÍK: 47 DÍLŮ

Materiál: Dle dílových výkresů

Tolerance: Viz pozn. 2

Měřítko: 1 : 50

Název: KOSTKA 15,75 m² KL15-75M2N Comipont 105 - bez průlezu	Zpracoval: BEMA studio		Vlastník: BEMA Nedakonice
	Schválil: -		
Druh dokumentu: Sestavový výkres	Číslo výkresu: BEMA-593-S		Oddělení: Produktové studio
Stav dokumentu: K posouzení tolerancí	Jazyk: cs	Datum: 2026-09-25	Revize: 05 / List: 1 / 1